



平面図 1 : 20

商品構成及び付属品オプション表			
商品本体色	ホワイト	キヤスタター	有・ 無
天板	有・無	キヤスタターサイズ	大・ 小
棚板枚数	2枚	ハンガーバーナラ	0本
巾木	有・無		

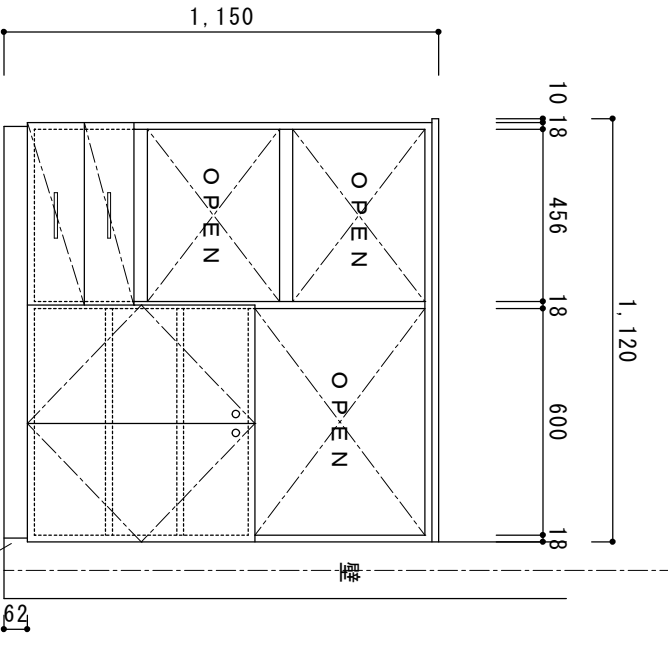

正面図 1 : 20

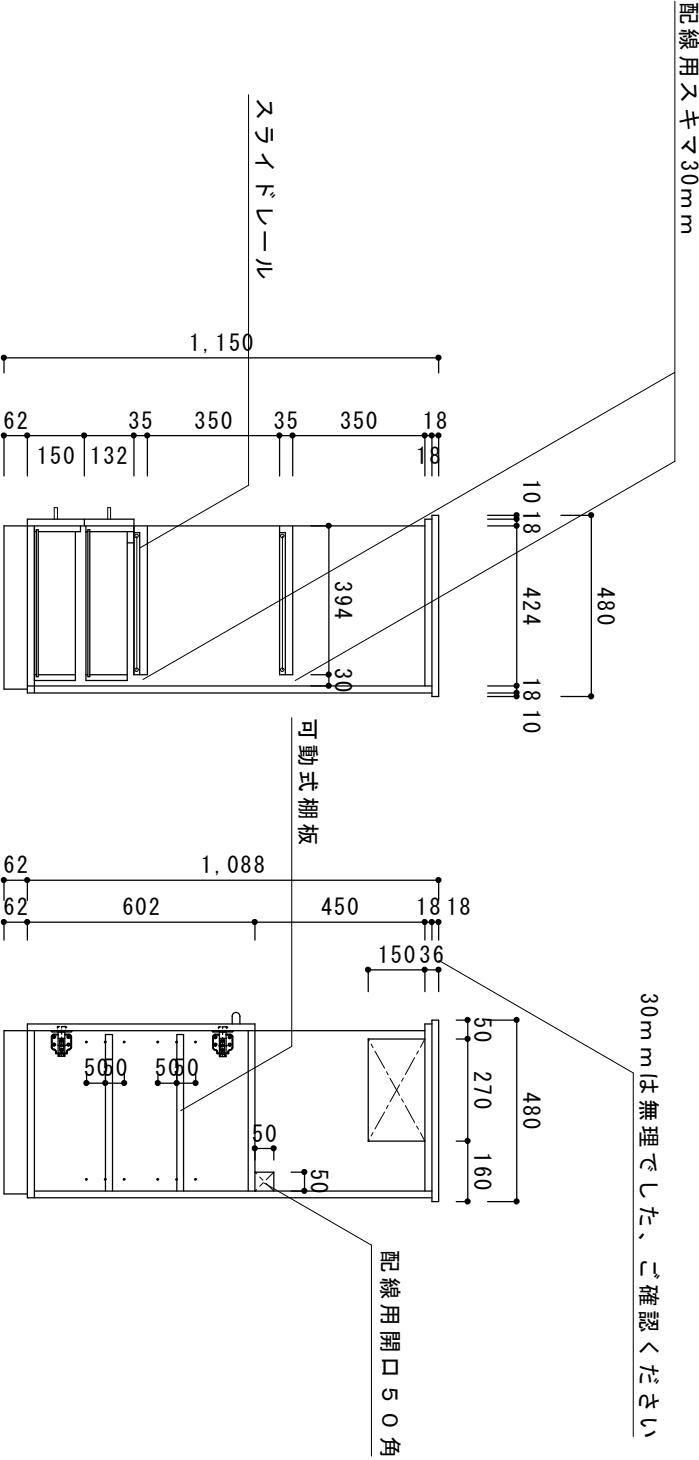

断面図 1 : 20

中木カット寸法をご確認ください

図面上の点線は実際には見えない内部の線です。実線で描かれている部分が表面に見えてくる部分です。